


delimitazione area di intervento



PLANIMETRIA AEREOFOTOGRAMMETRICA rapp. 1: 20.000

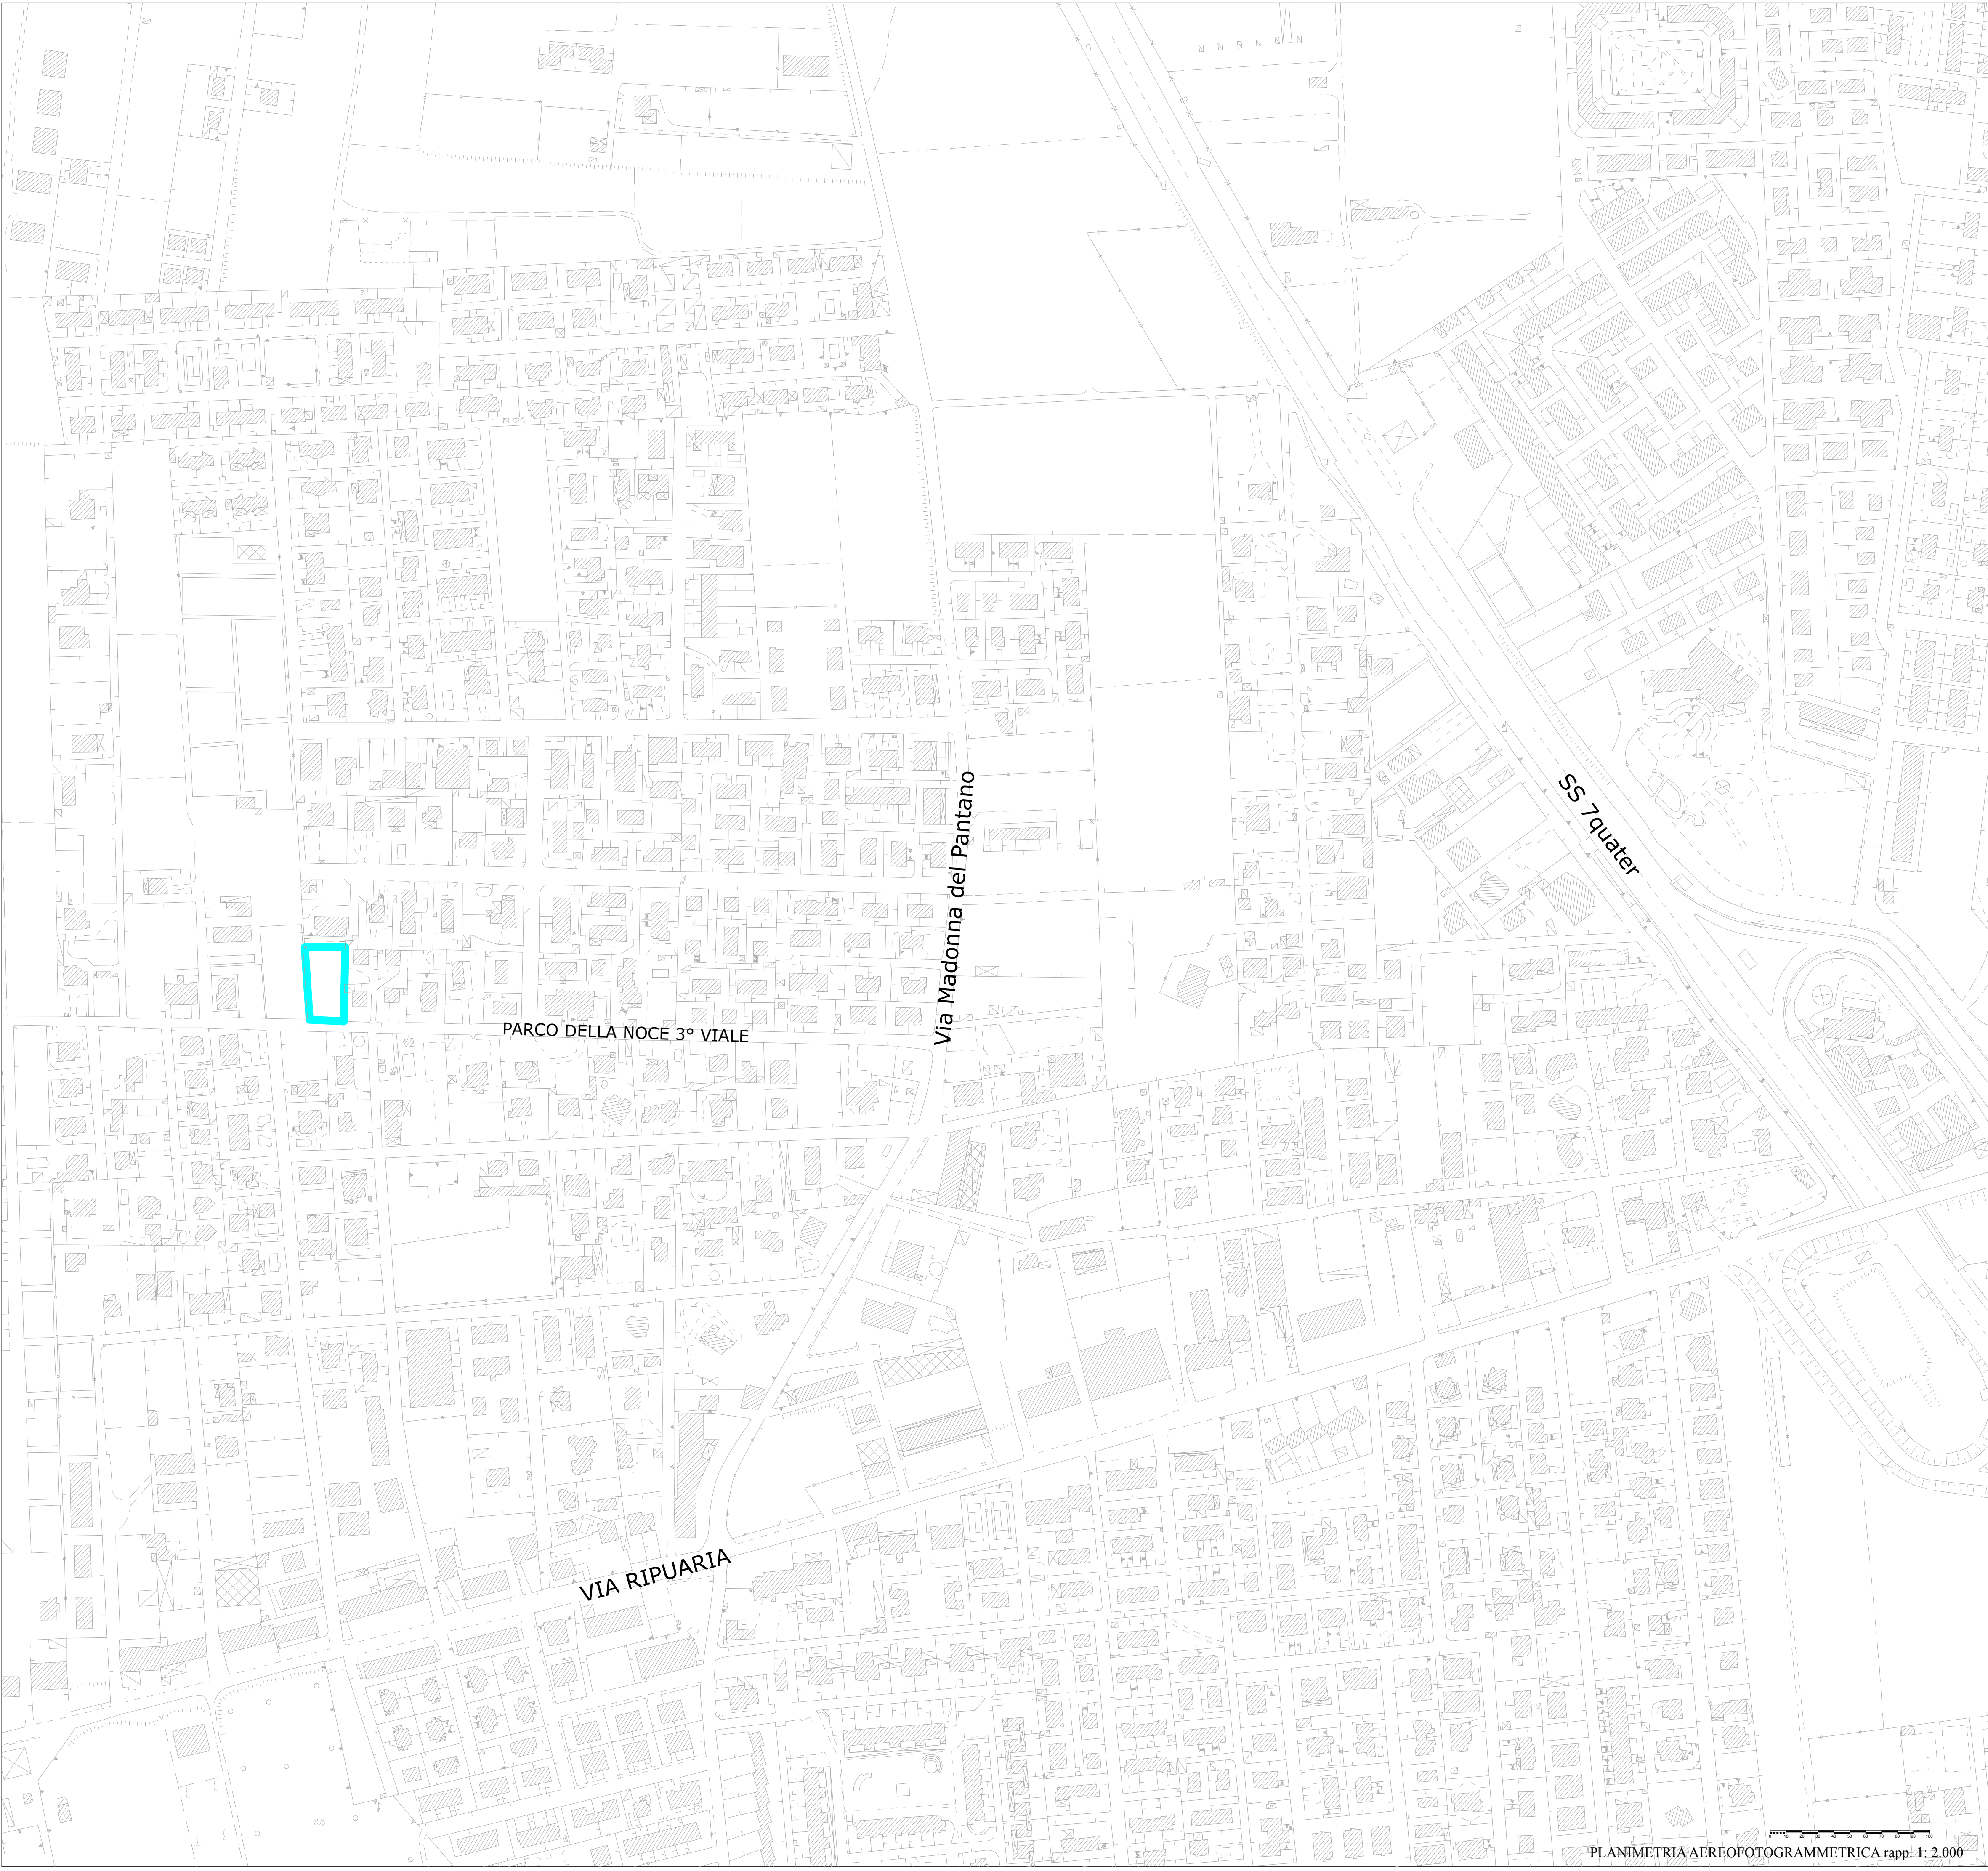

PLANIMETRIA AEREOFOTOGRAMMETRICA rapp. 1: 2.000

### Città di Giugliano in Campania

Città Metropolitana di Napoli  
ASSETTO DEL TERRITORIO ED ATTIVITA' PRODUTTIVE

RICLASSIFICAZIONE URBANISTICA, AI SENSI DEGLI ARTT. 38 E 39 DELLA L.R. 16/2004, DI PORZIONE DELLA PARTICELLA 899/FG. 72 DEL C.T.

UBICAZIONE: TERZO VIALE PARCO DELLA NOCE

|  |  |
|--|--|
| TAV. 02  | INQUADRAMENTO TERRITORIALE   |
| IL Responsabile del Procedimento<br>arch. Filippo Frizza | Il progettista<br>arch. Filippo Frizza<br><br>Il Commissario ad acta<br>ing. Andrea Castaldo |