


COMUNE DI AVERSA


PLANIMETRIA DI PROGETTO - PICCHETTI 1 / 7
SCALA 1:1000



PLANIMETRIA DI PROGETTO - PICCHETTI 7 / 14
SCALA 1:1000

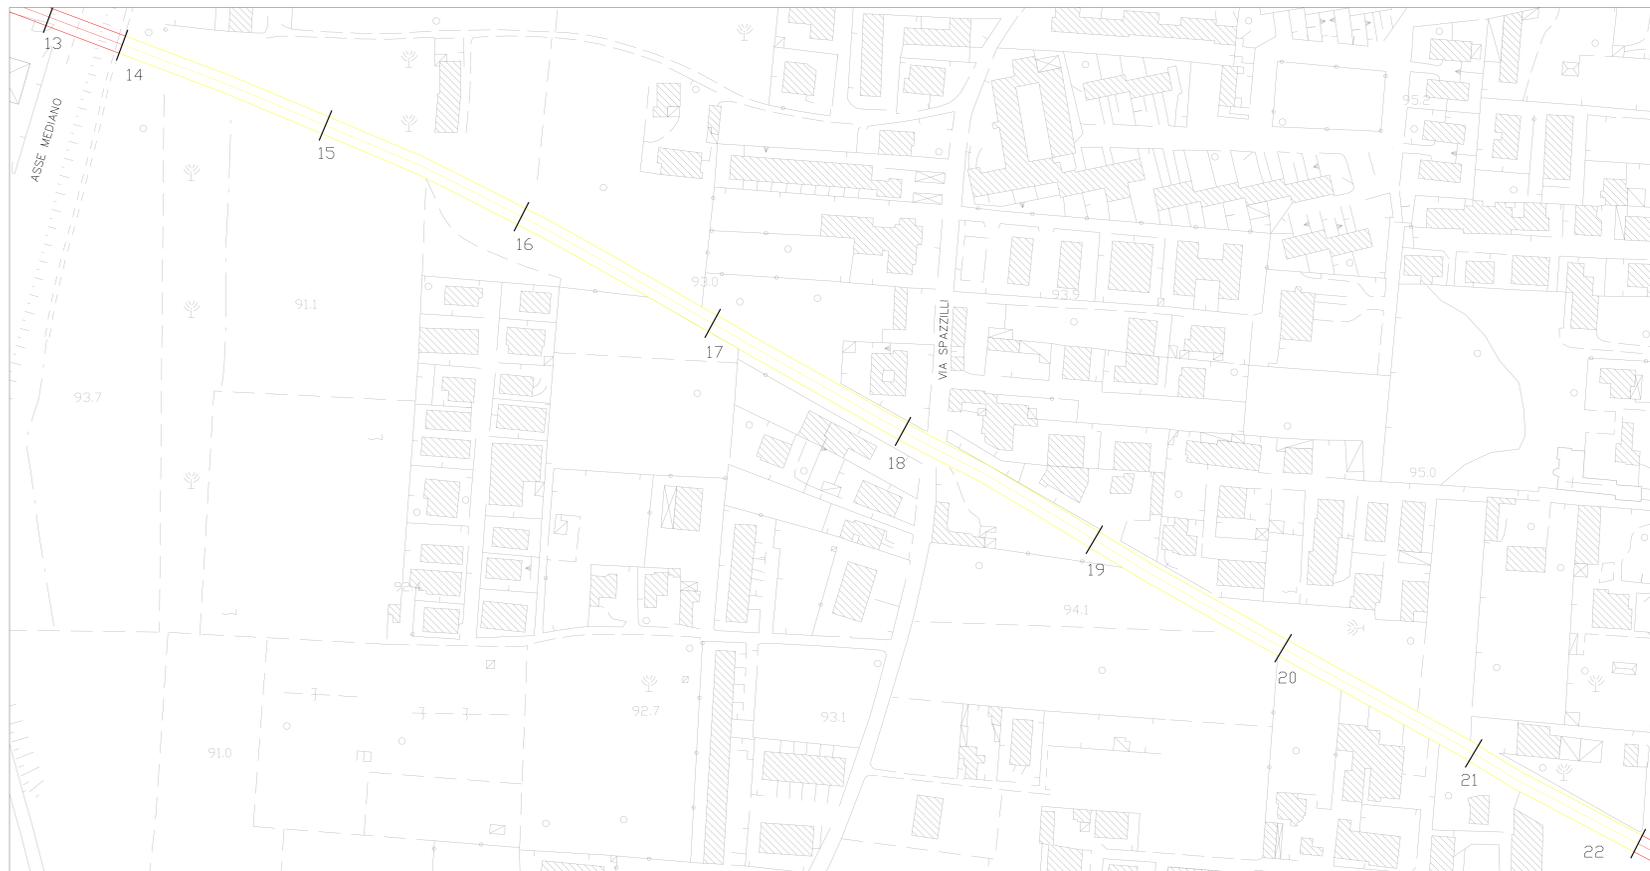

PLANIMETRIA DI PROGETTO - PICCHETTI 14 / 22
SCALA 1:1000

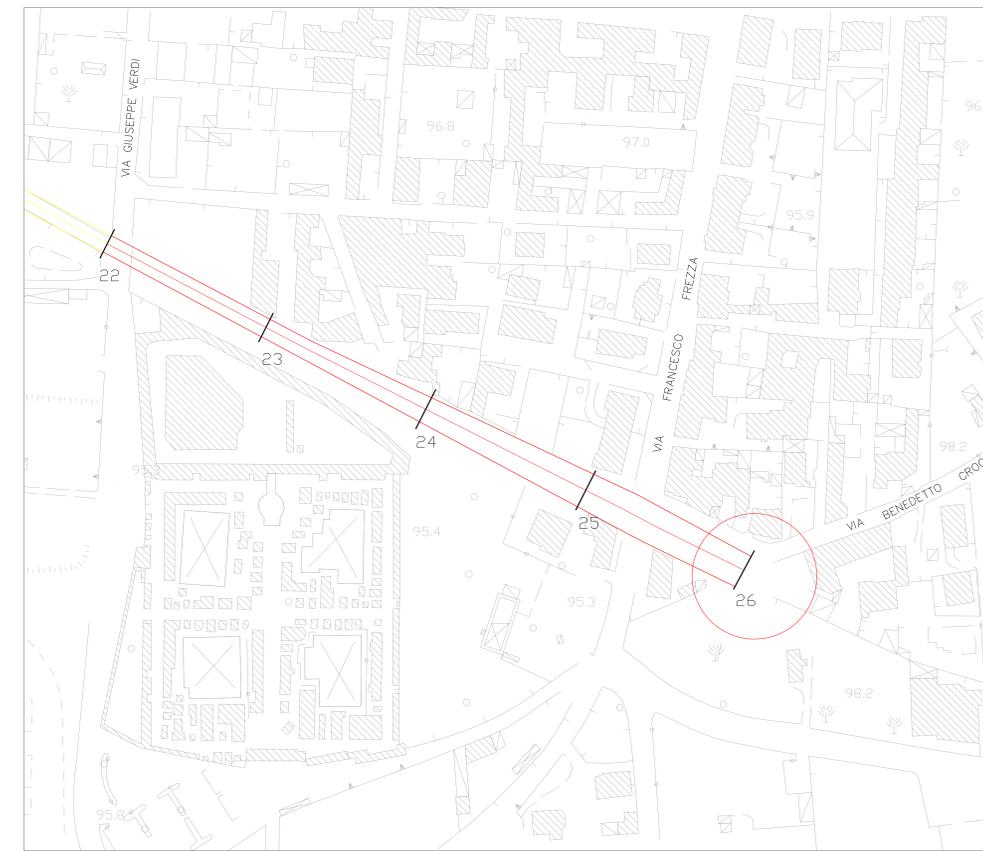

PLANIMETRIA DI PROGETTO - PICCHETTI 22 / 26
SCALA 1:1000

LEGENDA

- TRATTO STRADALE DI NUOVA COSTRUZIONE
- TRATTO STRADALE GIÀ ESISTENTE (DA SISTEMARE)



COMUNE DI GIUGLIANO IN CAMPANIA
PROVINCIA DI NAPOLI

"PROGETTAZIONE DI UNA STRADA URBANA DI COLLEGAMENTO TRA LA LOCALITÀ SELICELLE E IL CENTRO STORICO DI GIUGLIANO IN CAMPANIA"

ELABORATO EG.05 PLANIMETRIA DI PROGETTO-STRALCI CON PICCHETTAMENTO	SCALA 1:1000
LIVELLO DI PROGETTAZIONE PROGETTO DI FATTIBILITÀ TECNICA ED ECONOMICA	DATA MAGGIO 2018

IL DIRIGENTE U.P. SETTORE AMBIENTE-LAVORI PUBBLICI
Ing. Giuseppe Sabatini